


Schéma záväzných častí riešenia a verejnoprospešných stavieb

Vysvetlivky

-  Riešené územie zmeny č. ...
-  Plochy bývania IBV, stav
-  Plochy bývania IBV, návrh
-  Vybavenosť, návrh
-  Protipožiarna nádrž
-  Protipovodňová hrádza
-  Miestne komunikácie
-  Zásobné vodovodné potrubie
-  Kanalizačný zberač
-  STL plynovod

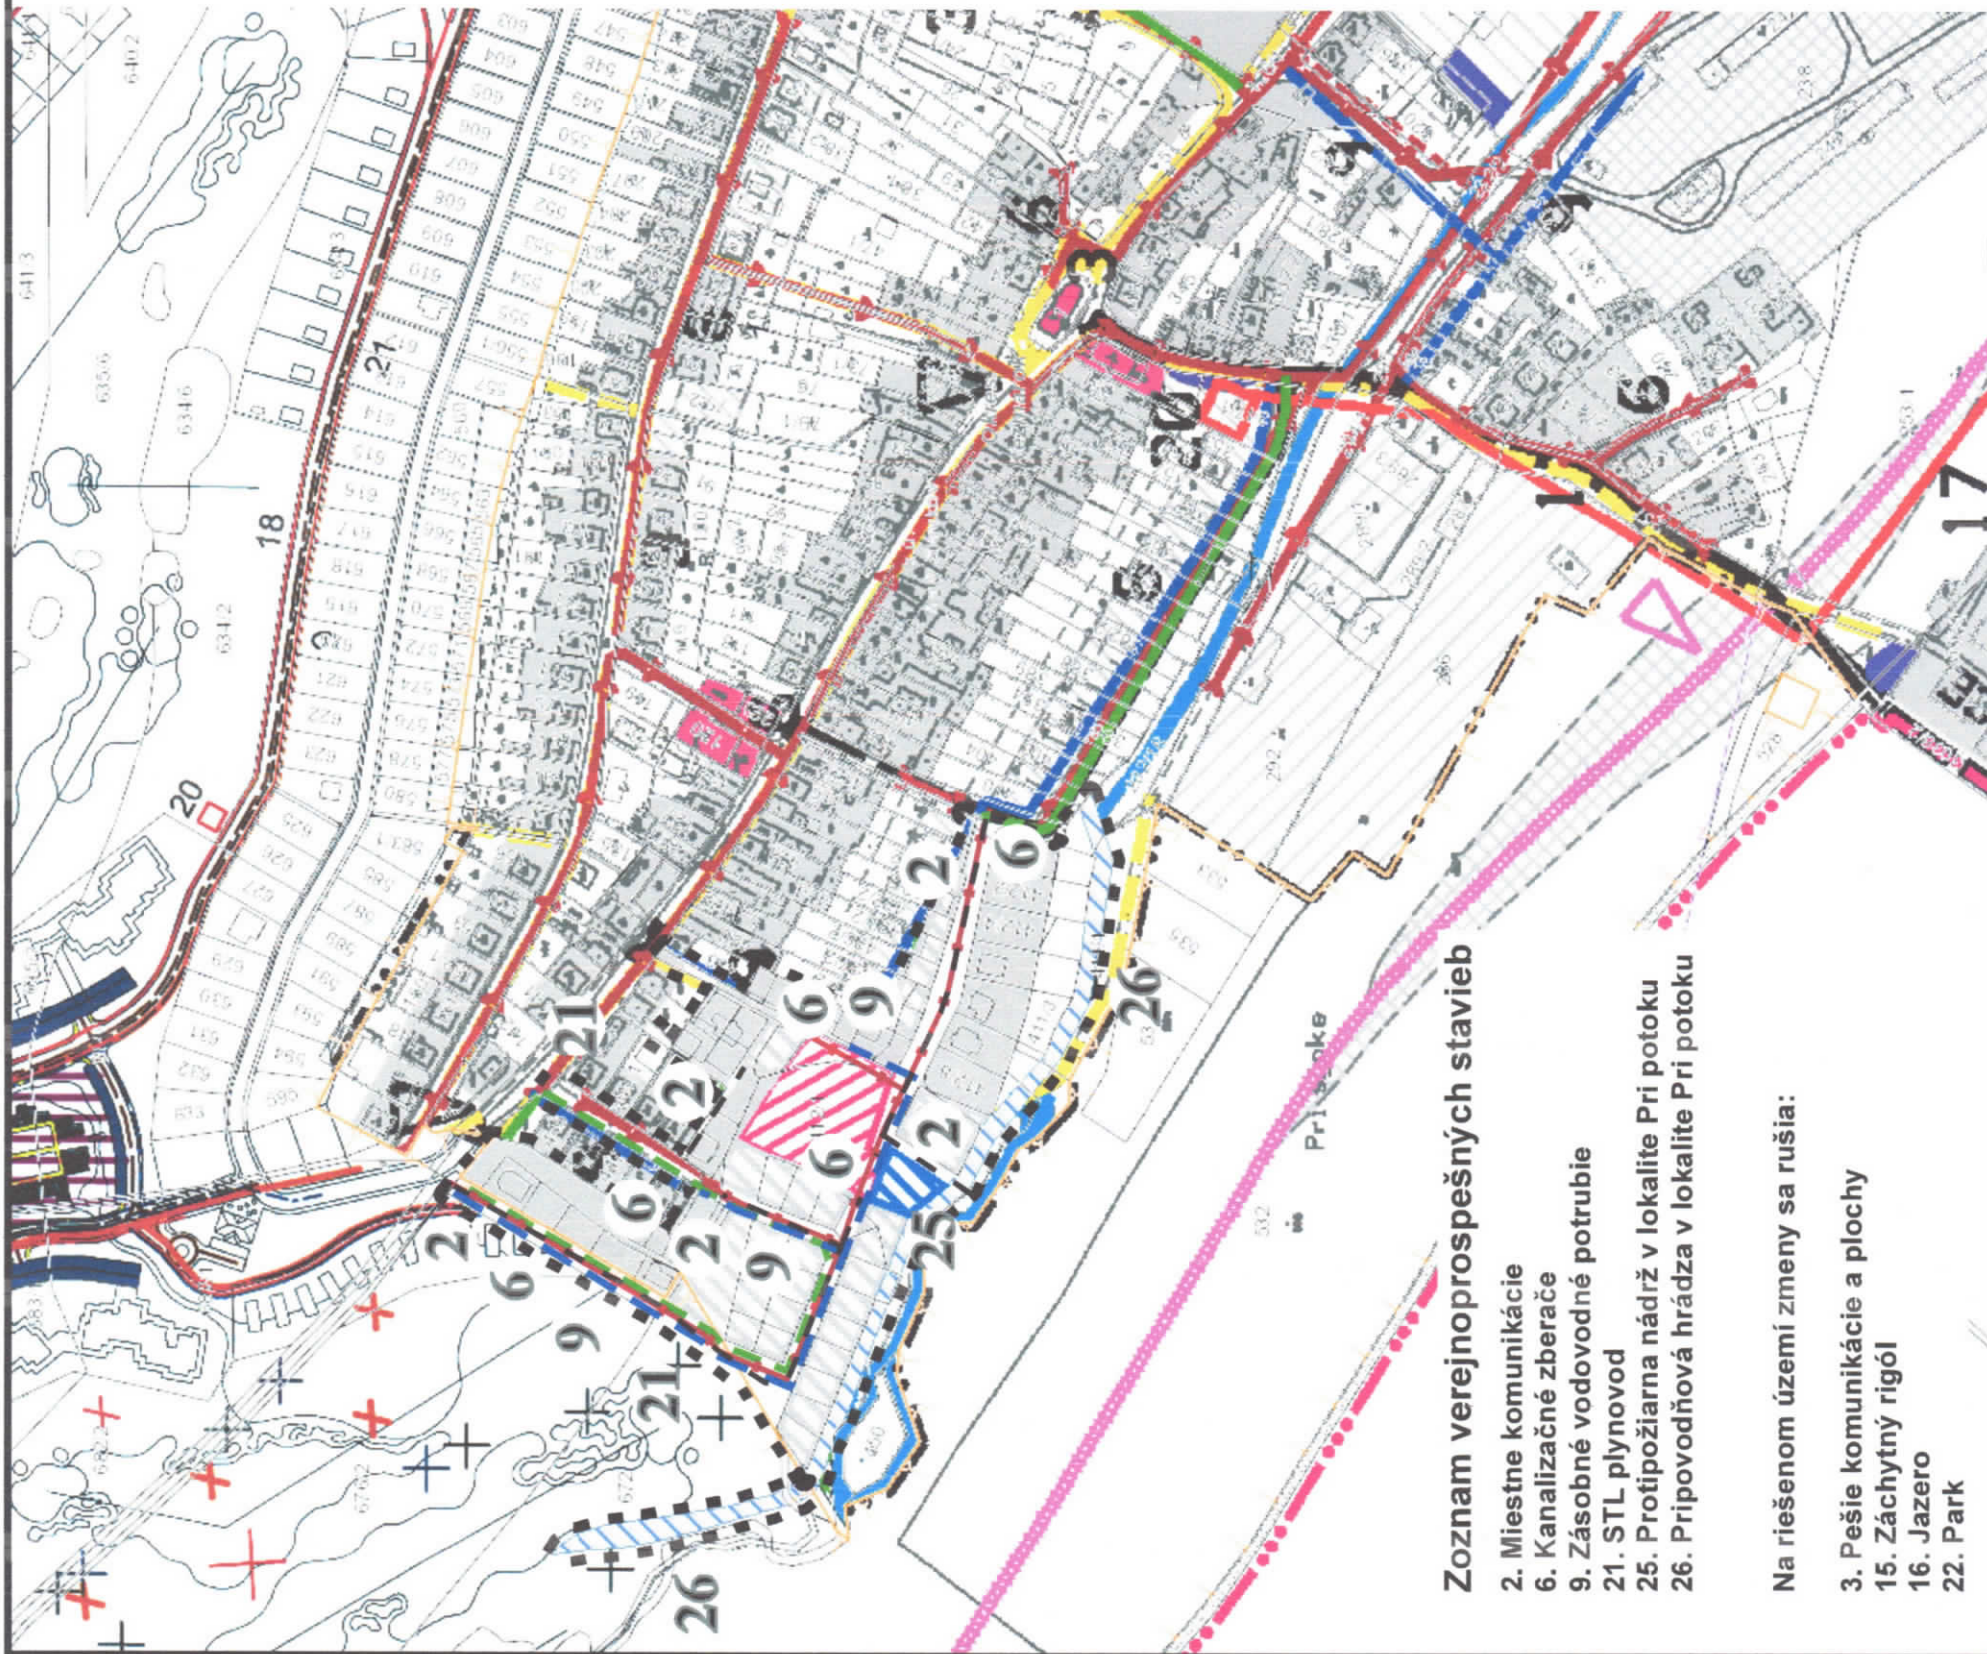

Zoznam verejnoprospešných stavieb

- 2. Miestne komunikácie
- 6. Kanalizačné zberače
- 9. Zásobné vodovodné potrubie
- 21. STL plynovod
- 25. Protipožiarna nádrž v lokalite Pri potoku
- 26. Pripovodňová hrádza v lokalite Pri potoku

Na riešenom území zmeny sa rušia:

- 3. Pešie komunikácie a plochy
- 15. Záchytný rigól
- 16. Jazero
- 22. Park